


**PODENZANO - MAIANO
ALTOÈ - CASE GATTI**




I CASONI - GARIGA - TURRO - DUE CASE

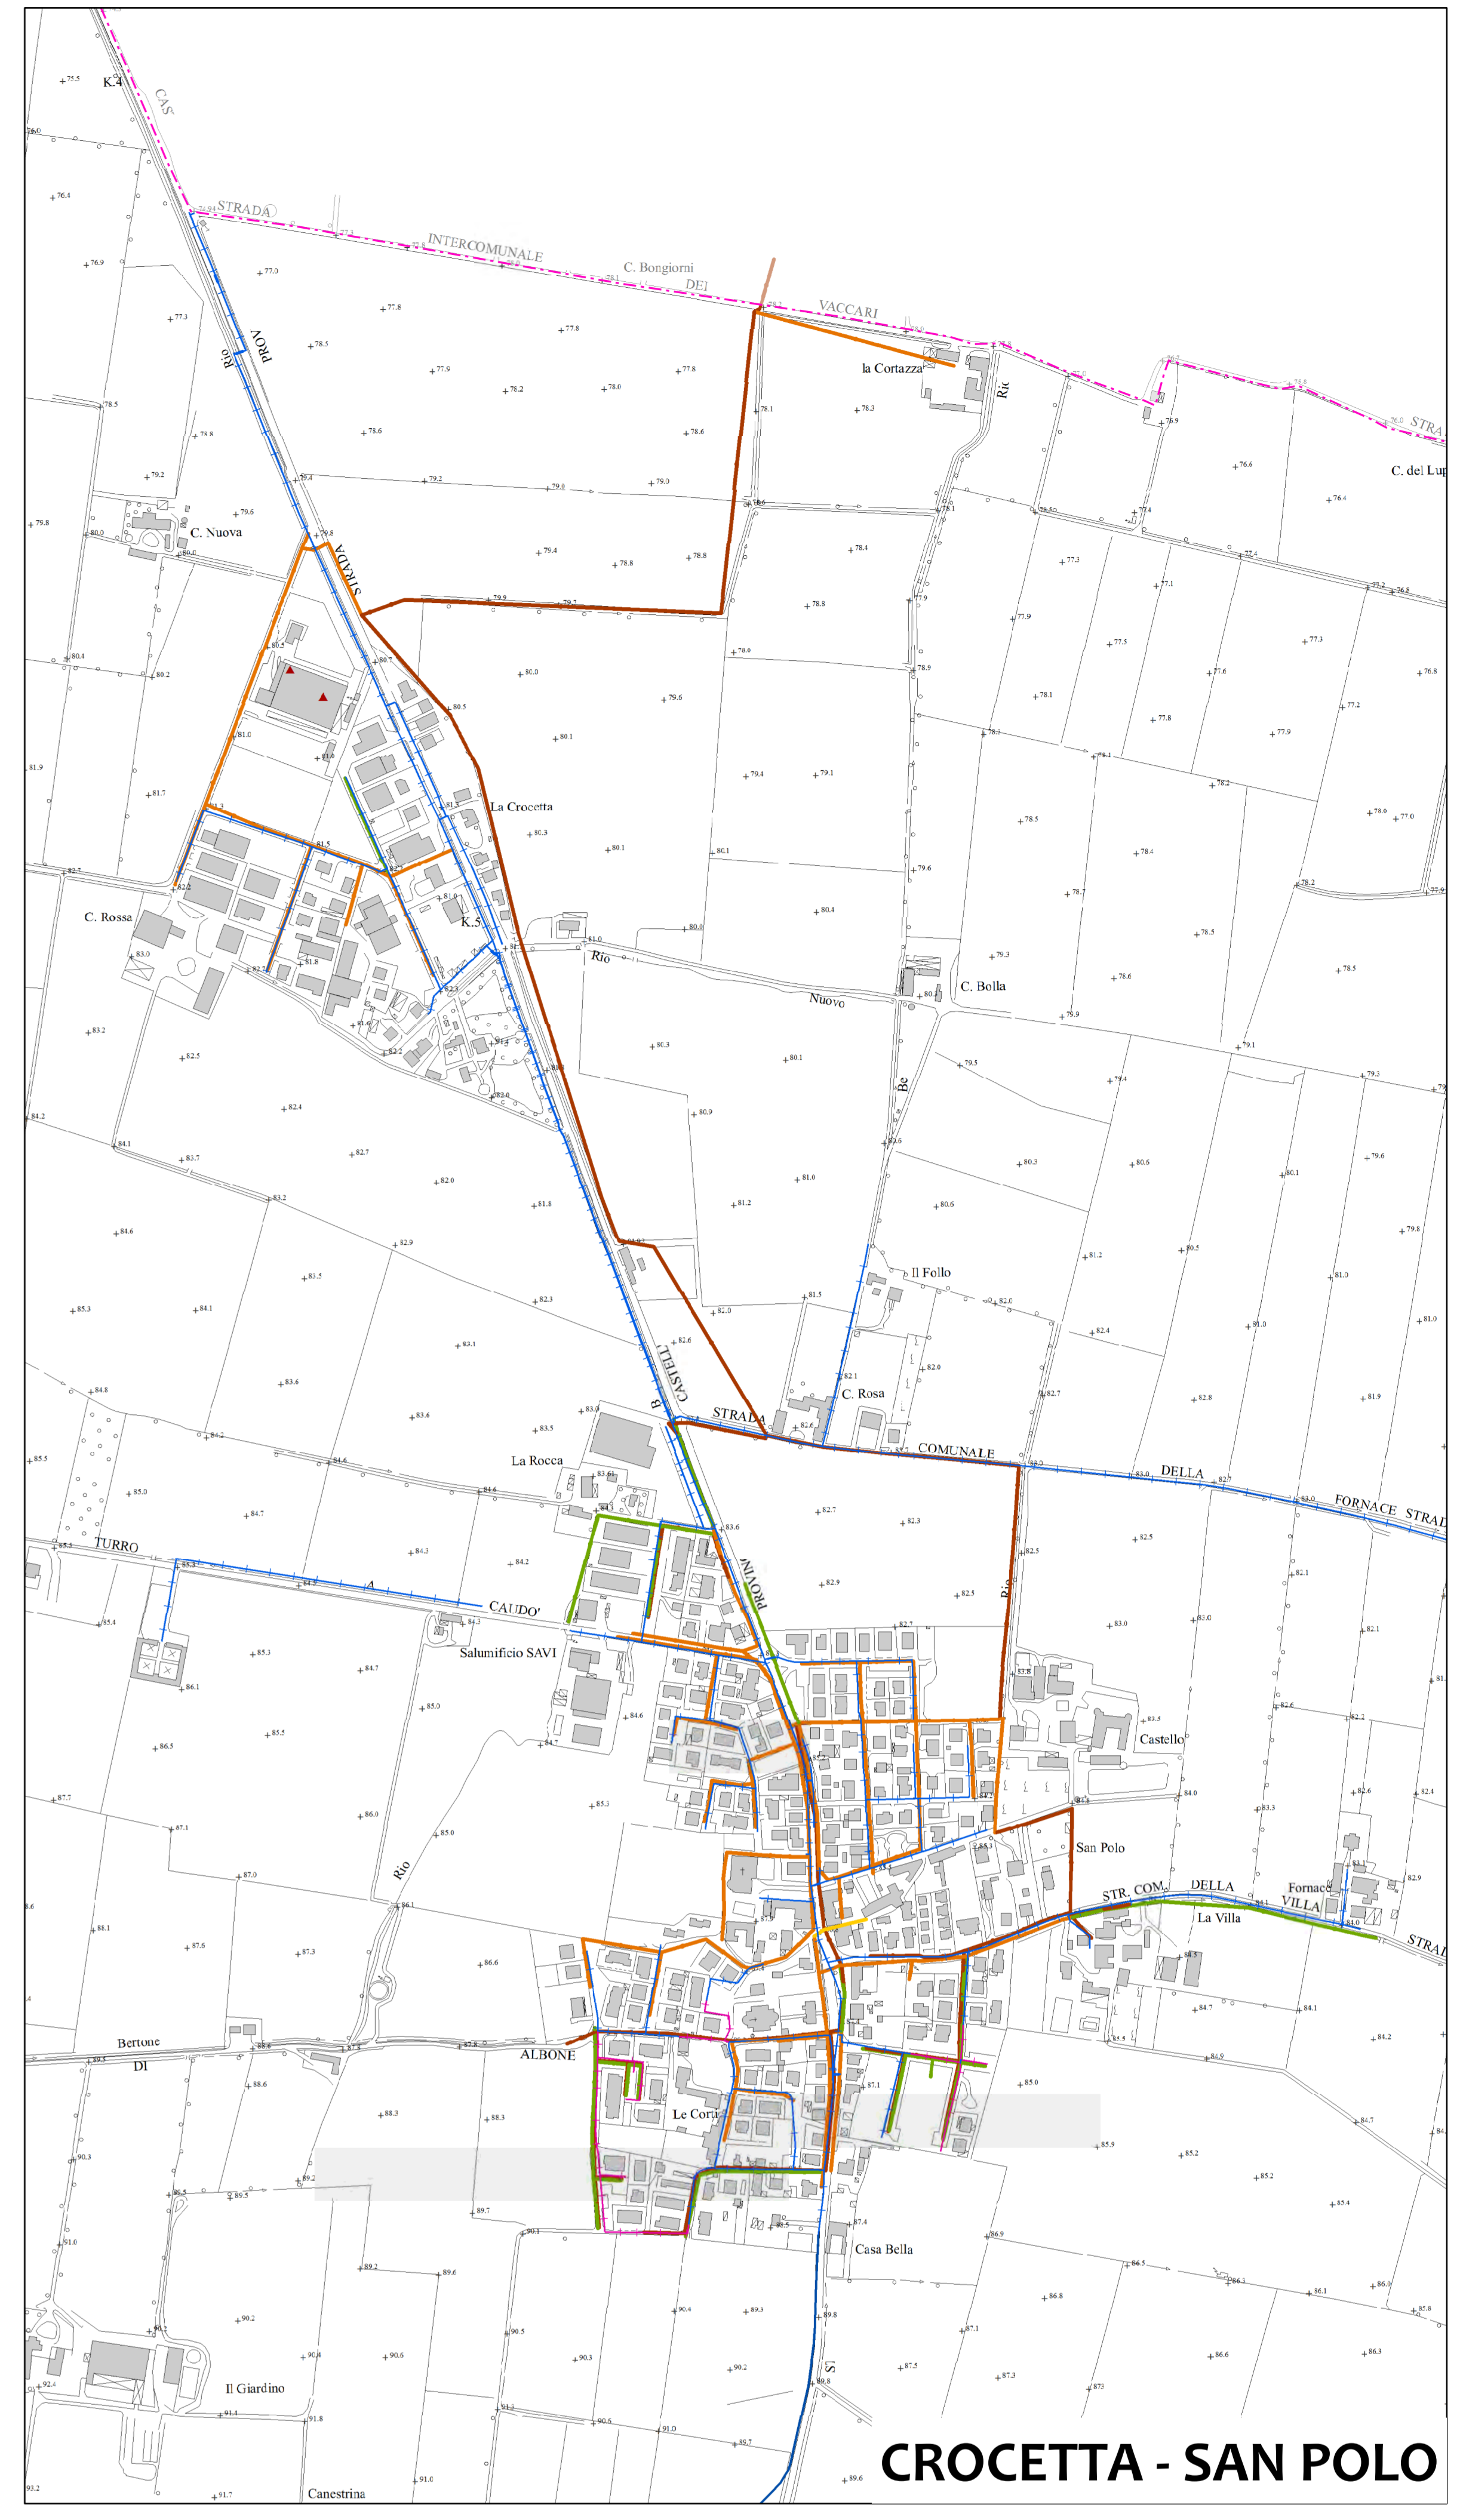


CROCETTA - SAN POLO



EX DE RICA - SAN ROCCO

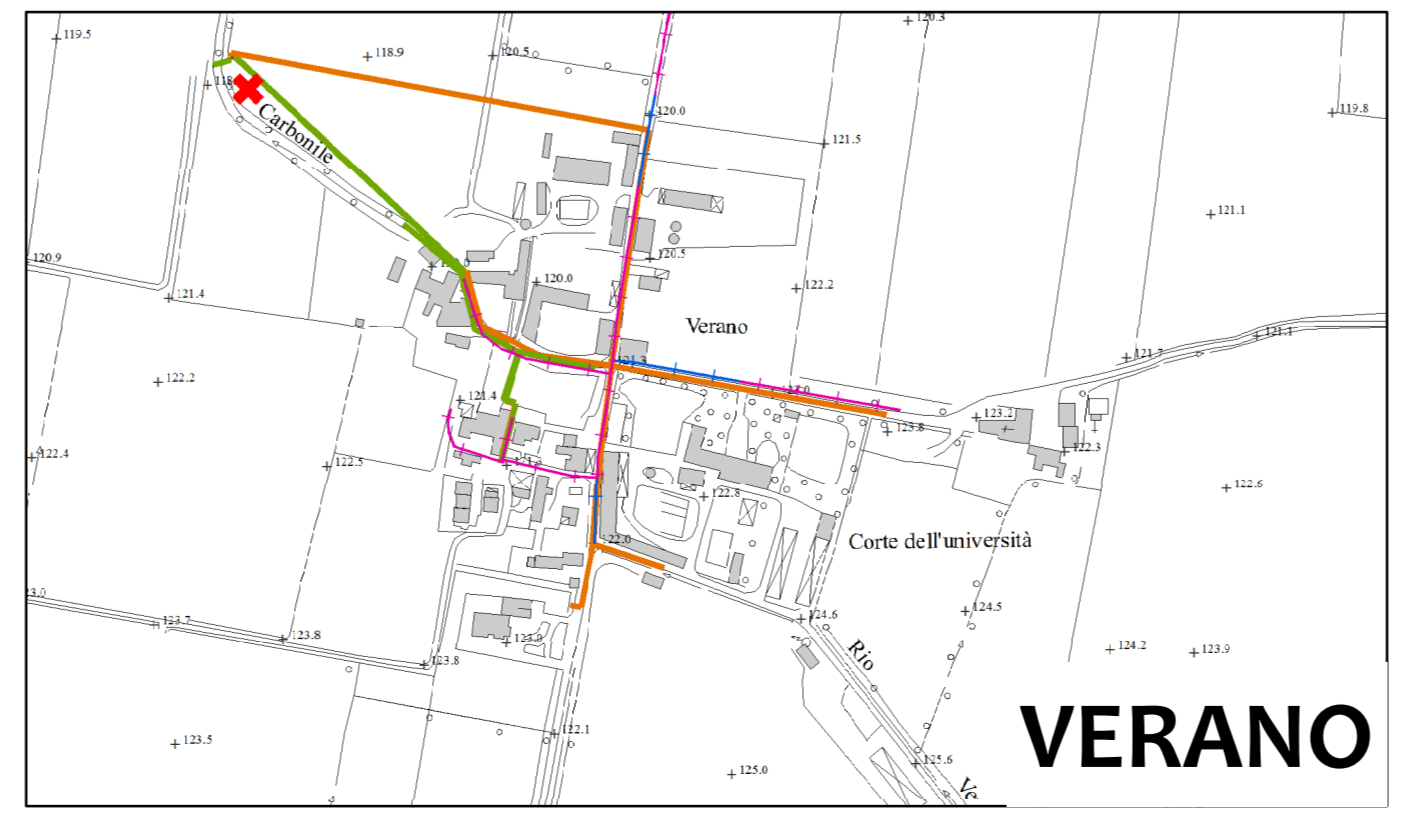

VERANO

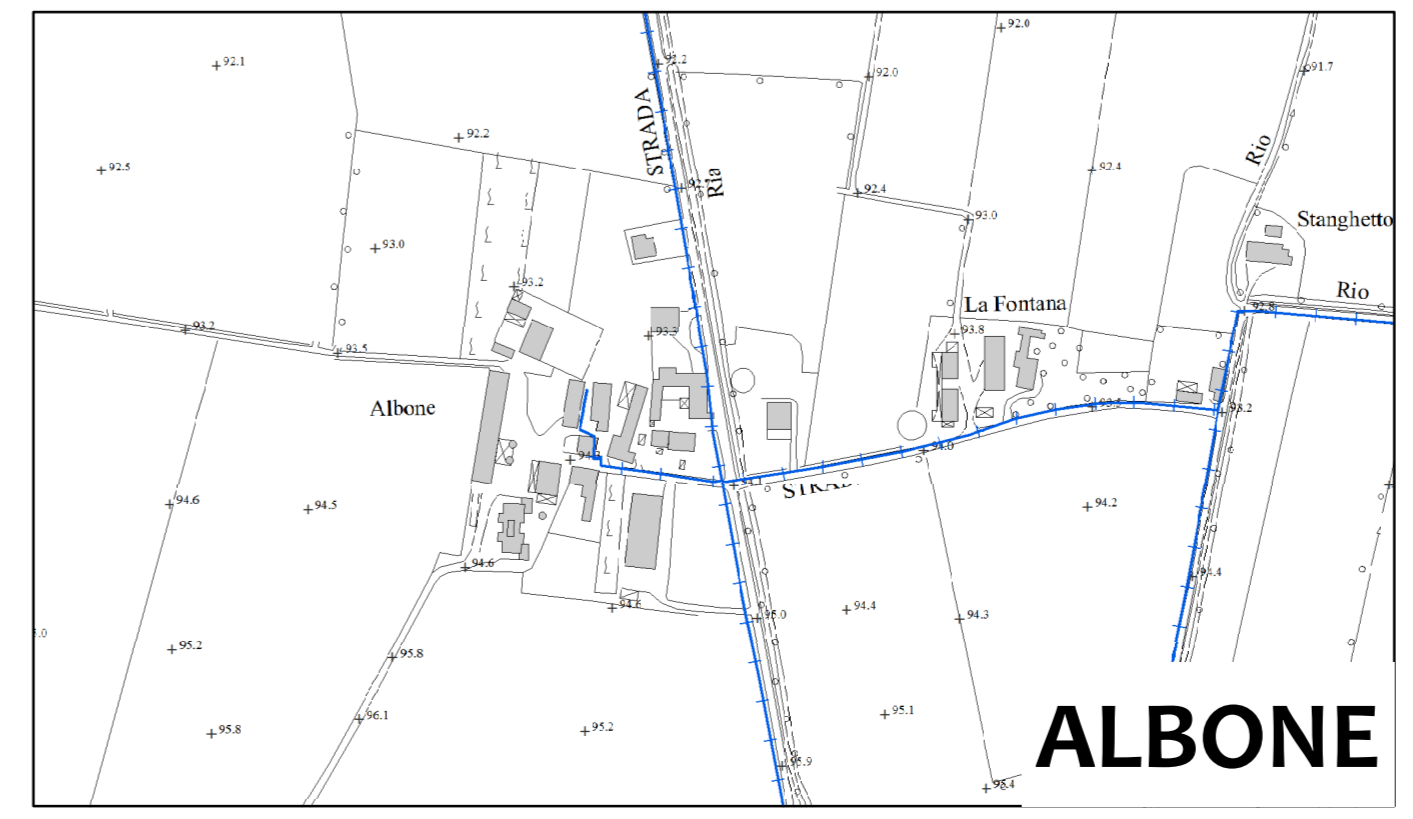

ALBONE

Legenda

Sistema acquedottistico

Impianti

- Pozzi
- Serbatoi

Reti

- Reti di adduzione
- Reti di distribuzione
- Reti di distribuzione in costruzione

Sistema fognario, depurativo e dello smaltimento rifiuti

Impianti a servizio della rete fognaria

- Impianto di depurazione a fanghi attivi adeguato ai sensi del DGR 1053/2003
- Impianto di depurazione inhoff adeguato ai sensi del DGR 1053/2003
- Scolmatore
- Impianto di sollevamento

Dotazioni private

- Scarico produttivo non assimilabile al domestico
- Principali impianti di depurazione a servizio di aziende private

Reti fognaria - tracciato indicativo

- Condotte acque chiare a gravità
- Condotte acque chiare in pressione
- Condotte mista a gravità
- Condotte mista in pressione
- Condotte acque nere a gravità
- Condotte acque nere in pressione

Smaltimento rifiuti

- Piazzola ecologica

Cartografia di base

- Limiti amministrativi
- Cartografia di base - linee
- Cartografia di base - edifici

Il tracciato delle reti e il posizionamento degli impianti è stato fornito dagli Enti Gestori dei relativi servizi

PROVINCIA DI PIACENZA
COMUNE DI PODENZANO

PIANO STRUTTURALE COMUNALE L.R. 20/2000

QUADRO CONOSCITIVO

Reti ed impianti tecnologici: sistema idrico integrato e dei rifiuti

PSC QC C05b 1:5.000

Dott. Arch. Benito Dodi - coordinatore
Dott. Ing. Livio Rossi
Dott. Arch. Piergiulio Ferrari Agras - Ufficio di Piano
Dott. Arch. Pietro Bellingeri - Ufficio di Piano
Dott. Geol. Gabriele Corbelli
Dott. Agr. Stefano Solari
Dott. Arch. Andrea Anselmi - Collaboratore
Per la parte socio-economica: Carmen Parenti - Ufficio del Commercio

Adozione:
Approvazione:

Il Sindaco:
Il Segretario: