

Comune di Podenzano
Provincia di Piacenza

Impianto fotovoltaico
in loc. Cascina del Custode (potenza 5,8 MWp)

Procedura Abilitativa Semplificata (Pas)
di cui ai sensi dell'art.6 D.Lgs. 28/2011



a cura:
studio Lusignani
via Arata 18-20, 29122 Piacenza
tel. e fax 0523.454120
e.mail: glusig@tin.it

committente:
Società Agricola San Luca s.r.l.
Località Torricelle 58, 29021 Bettola (PC)

TAVOLA 2


Planimetria catastale

Marzo 2024


scala 1:2.000




I diritti di proprietà, diffusione e riproduzione sono riservati in conformità alle leggi vigenti.

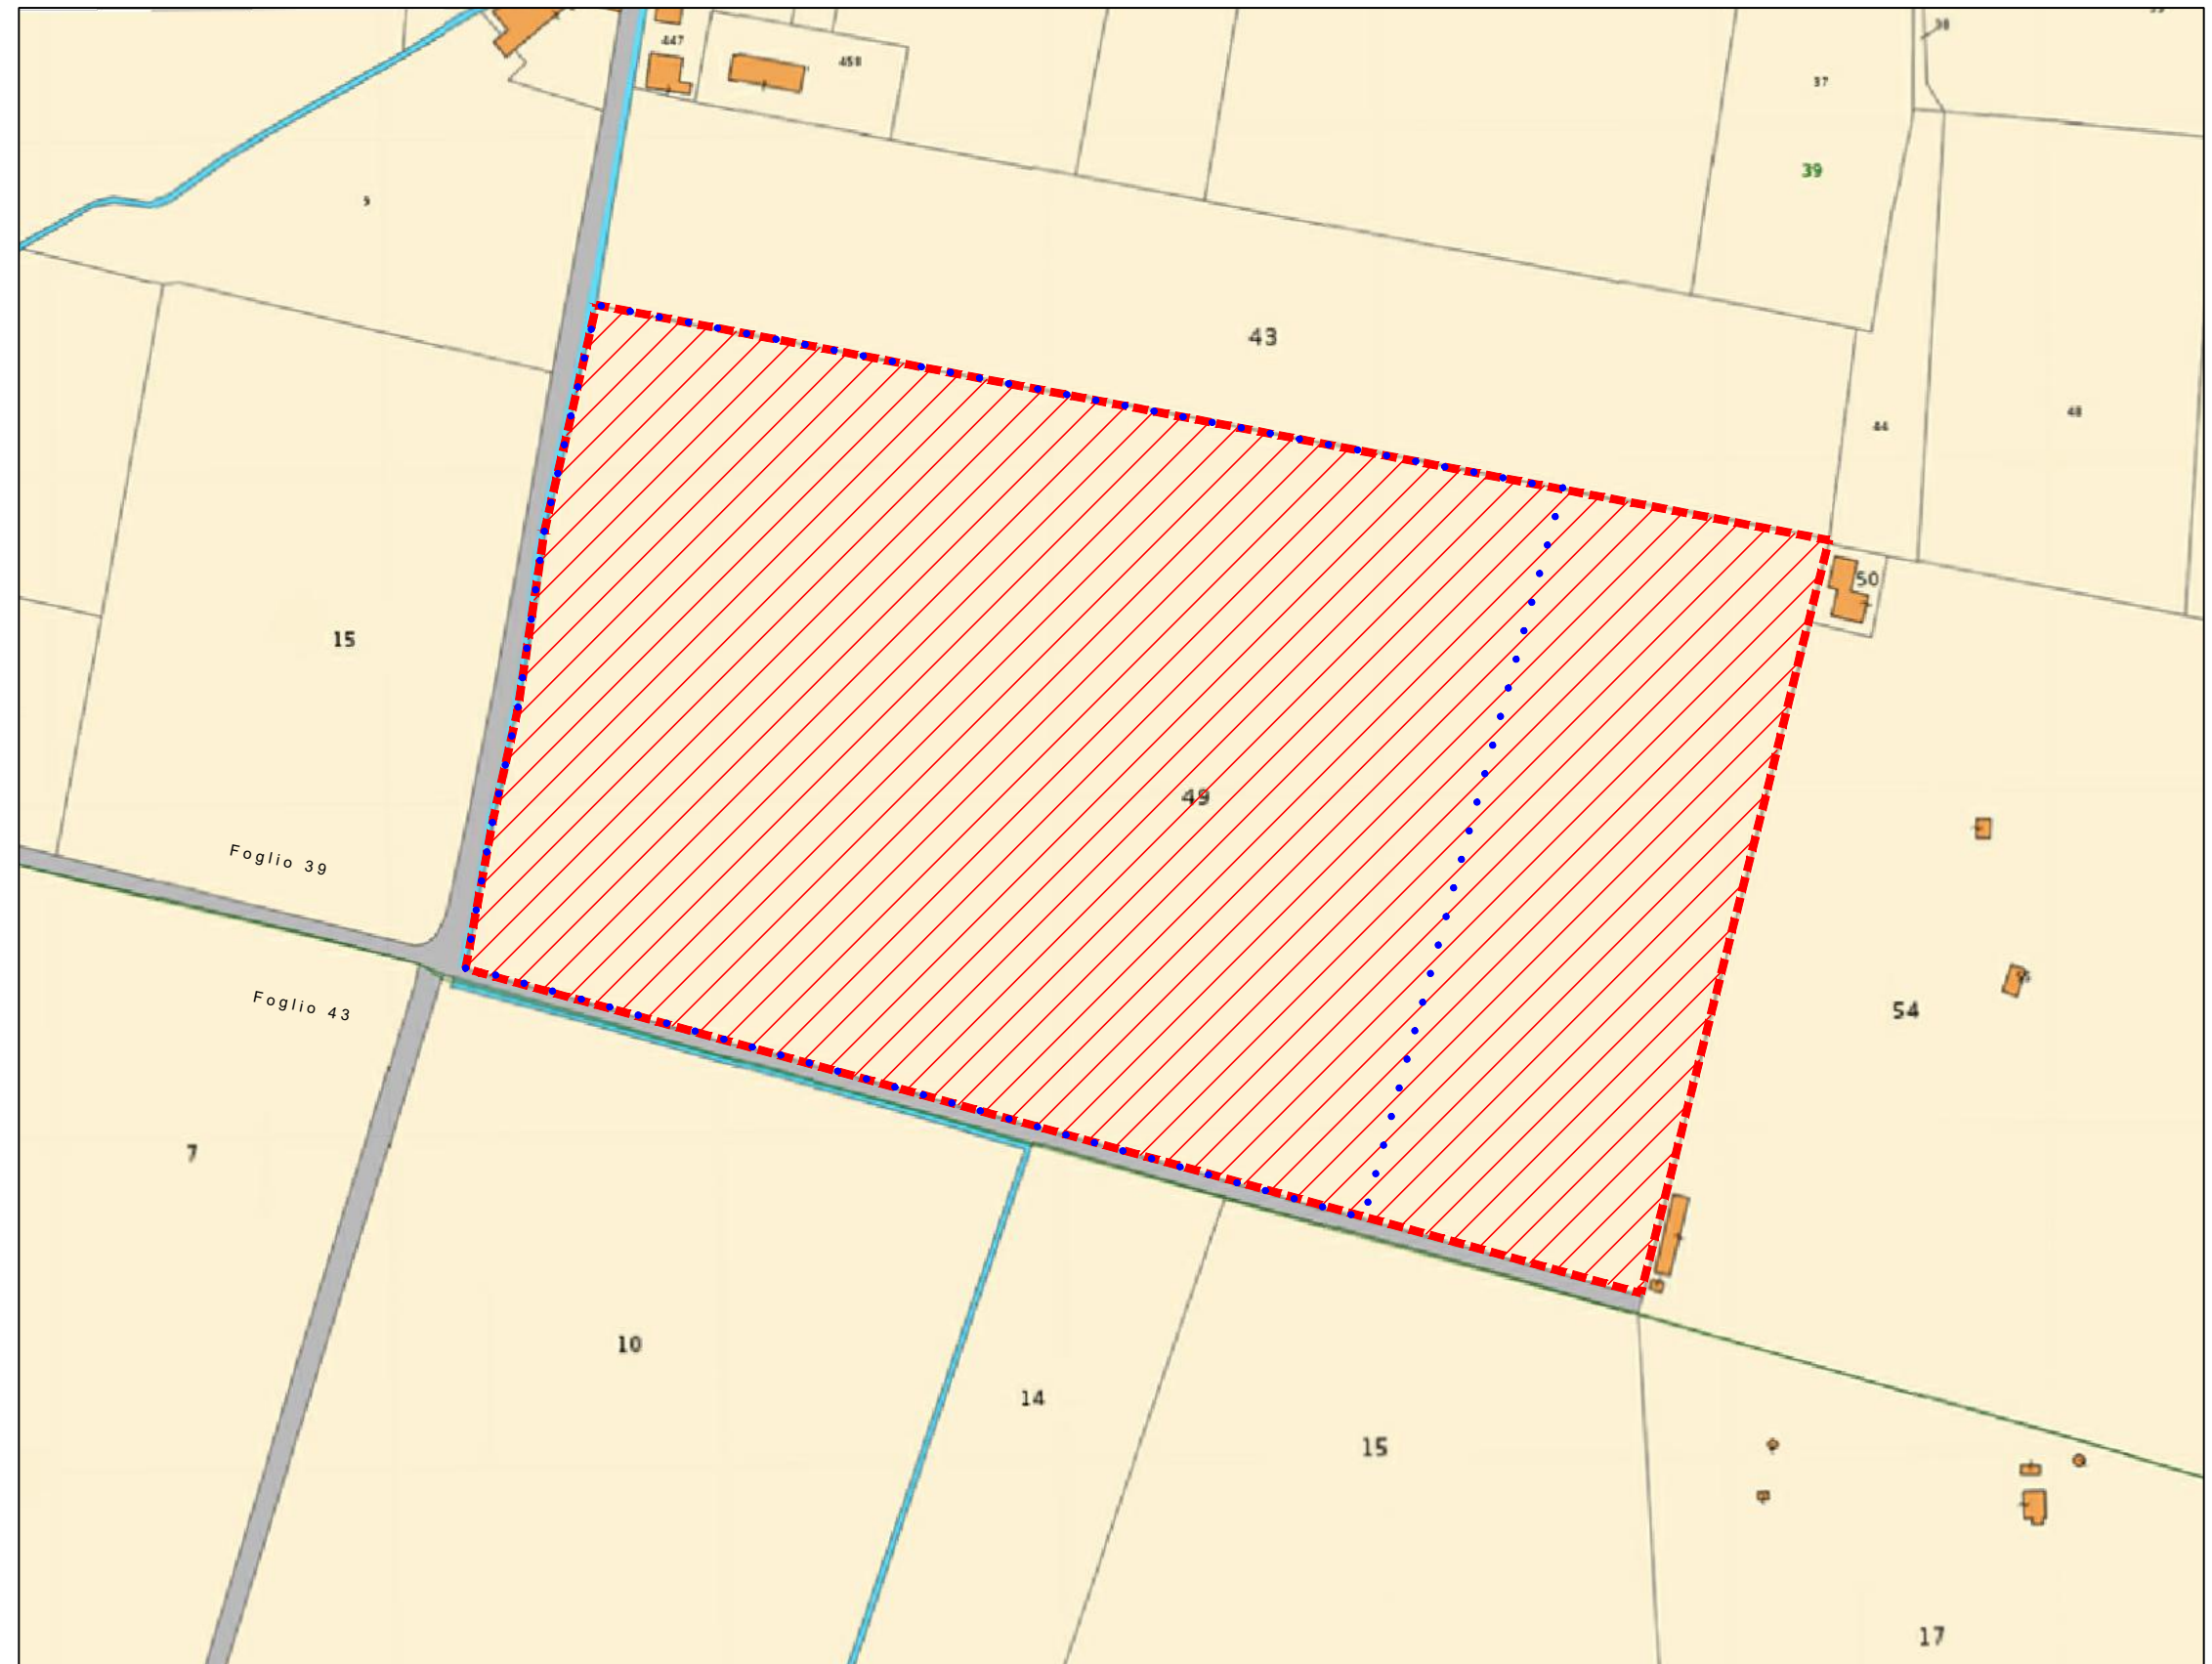

LEGENDA:

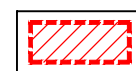

Impianto fotovoltaico in progetto
(Comune di Podenzano, Foglio 39 Map.49)

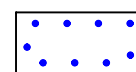

Perimetro ex cava "Cascina del Custode"