




Sezione IFGL

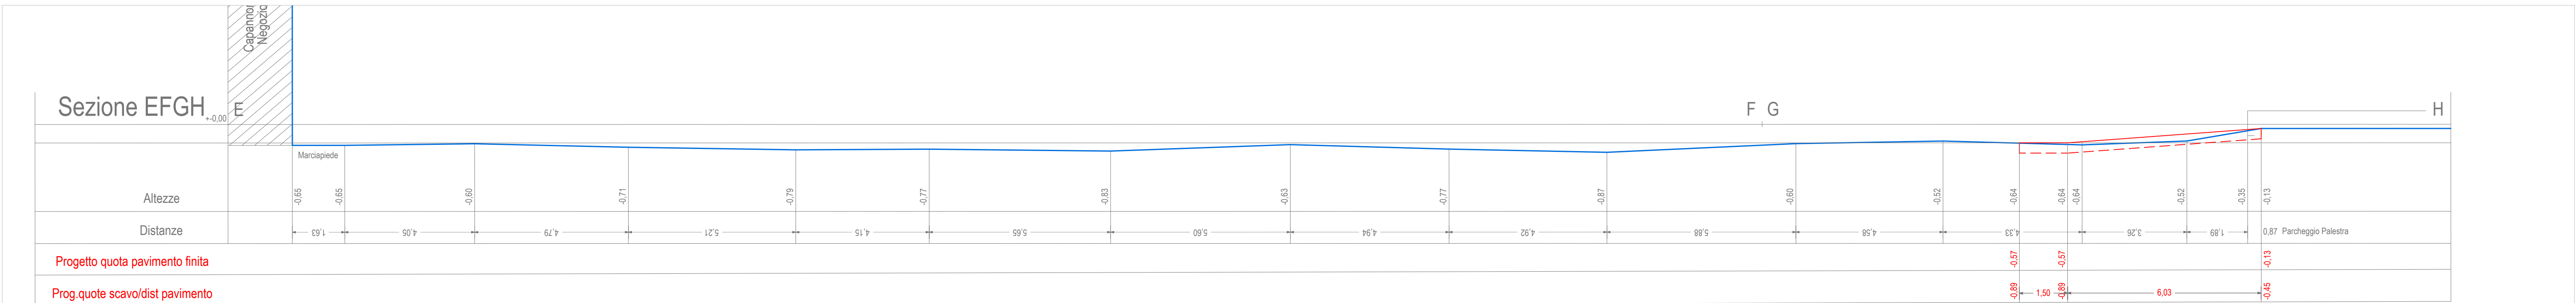


Sezione EFGH

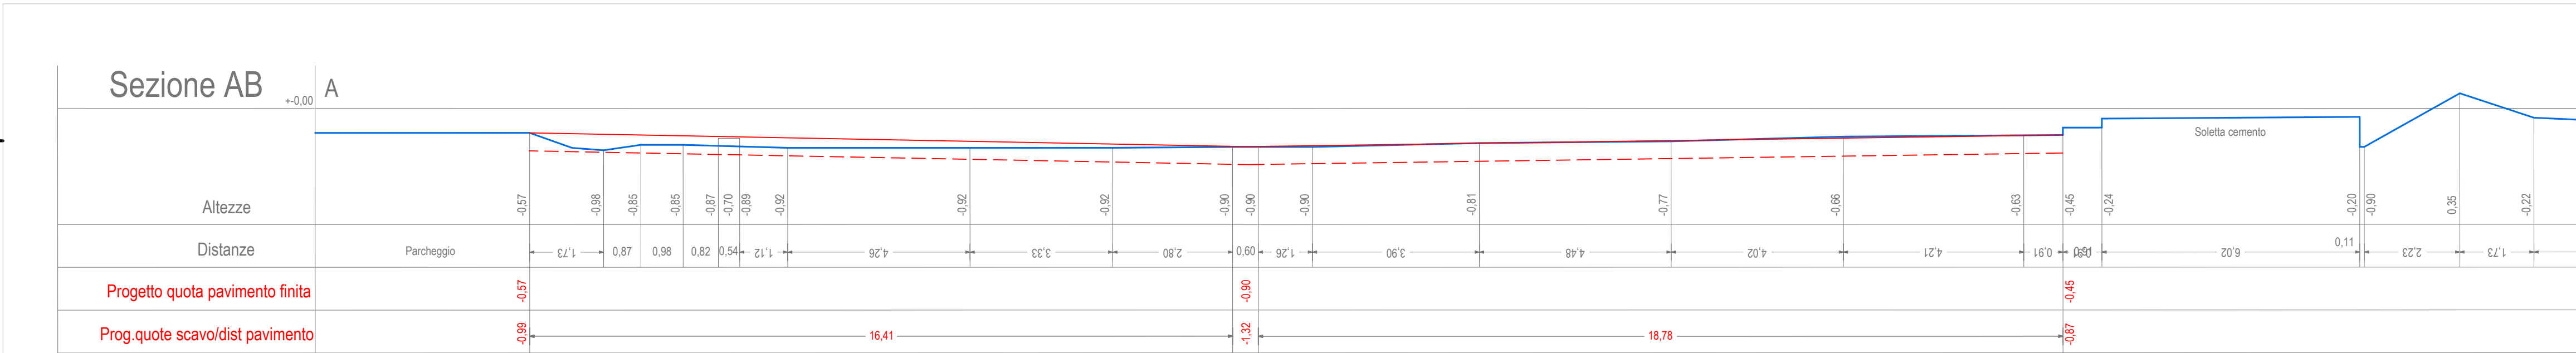

Sezione AB

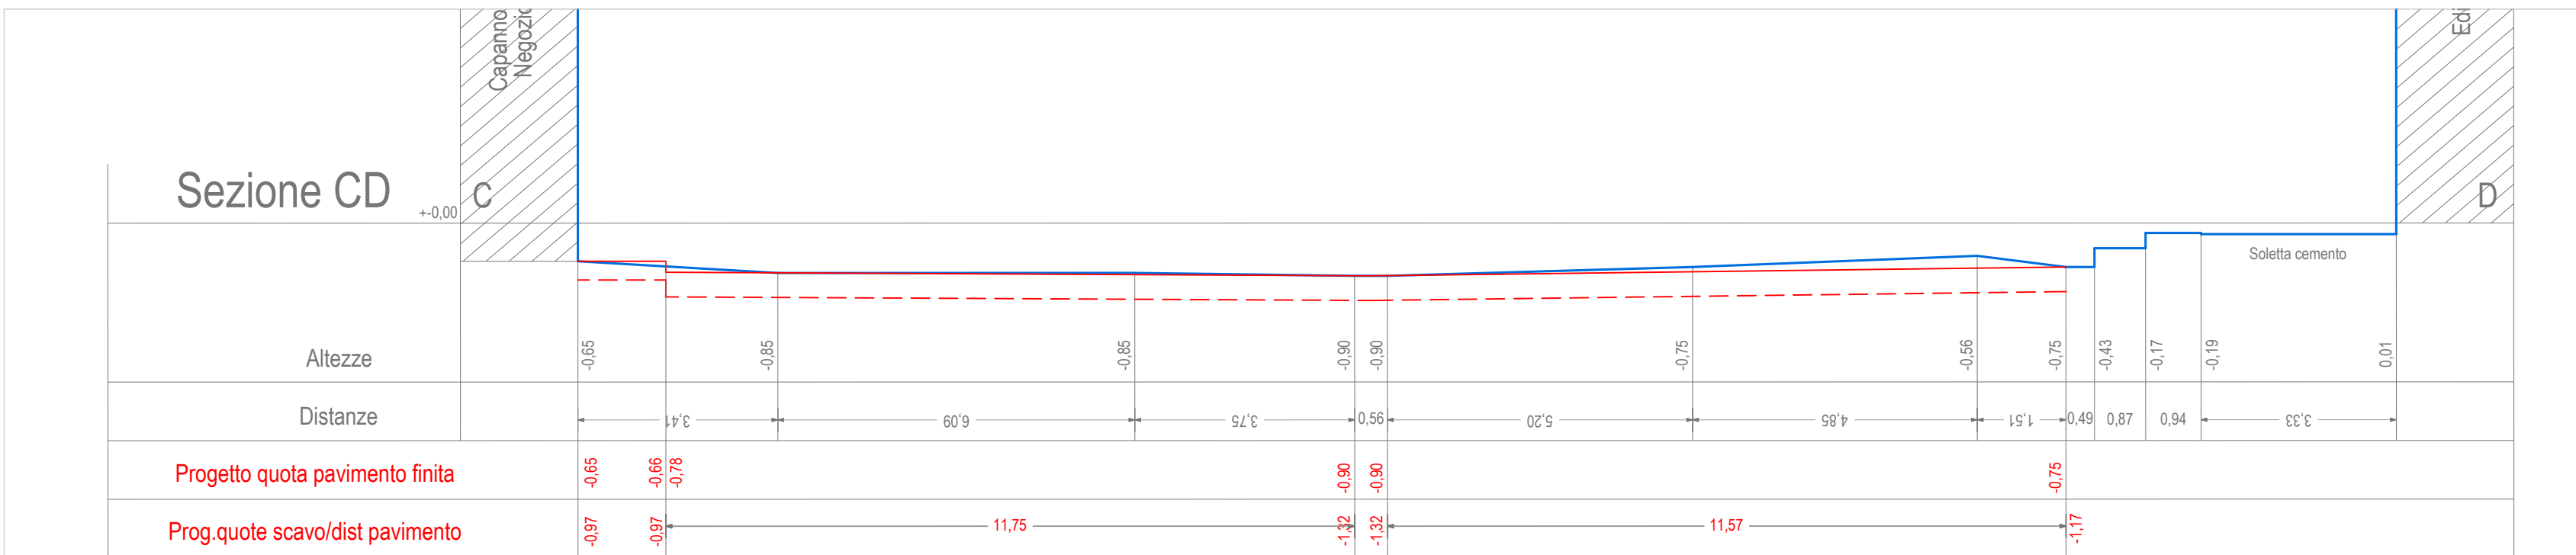

Sezione CD

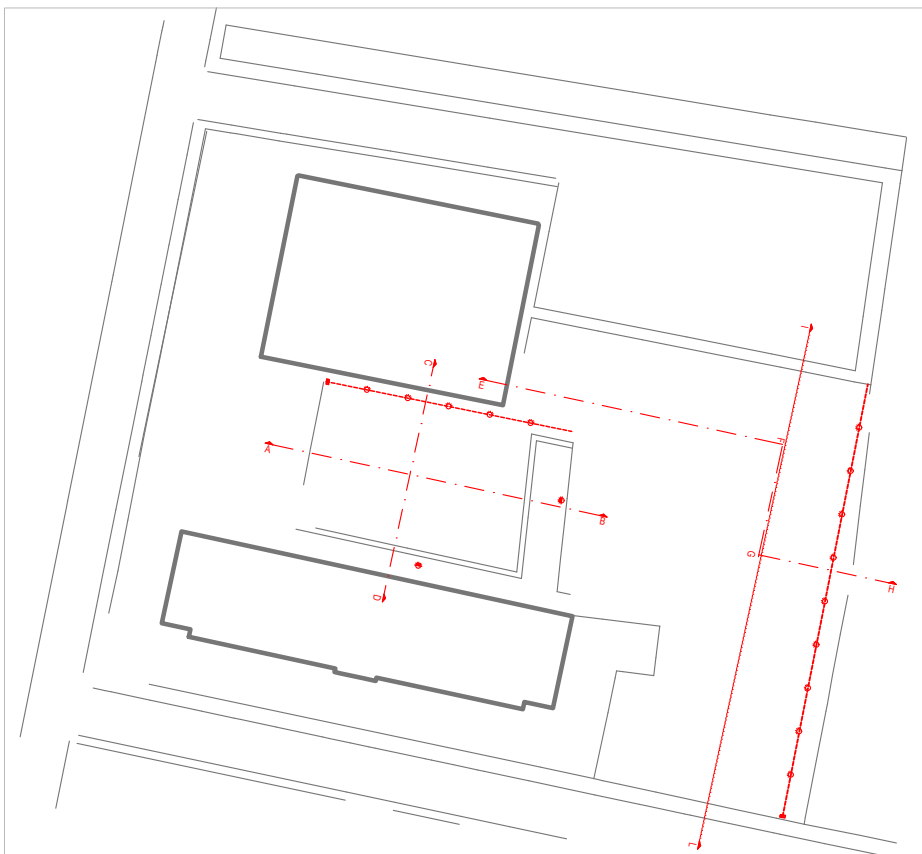

Legenda sezioni



COMUNE DI PODENZANO

Provincia di Piacenza

Via Monte Grappa, 100 - 29027 Podenzano (PC) - tel. 0523.554643

mail: lavoripubblici@comune.podenzano.pc.it / pec: comune.podenzano@sintranet.legalmail.it

P.I.: 00912630332 - C.F.: 80003050335

COMPLETAMENTO OPERE DI URBANIZZAZIONE PER INADEMPIMENTO DEL LOTTIZZANTE NELL'AMBITO DEL P.P.I.P. DENOMINATO "VILLA ROMAGNOLI" - CONVENZIONE DEL 10.08.2007

CUP: J61B26000070007

CIG:



- TAV. 1 - Rilievo e individuazione aree di intervento
- Tav. 2 - Sezioni verticali
- Tav. 3 - Particolari costruttivi
- Tav. 4 - Rilievo fotografico

Progettista: Servizio Lavori Pubblici e Manutenzione Patrimonio - Sport e Tempo Libero
Via Monte Grappa, 100
29027 Podenzano (PC)
tel.: 0523.554643
e-mail: lavoripubblici@comune.podenzano.pc.it

DATA

GIUGNO '26

DOCUMENTO

Tav. 2

(Disegnato e Firmato)

REVISIONE

Questo documento non potrà essere copiato, riprodotto o altrimenti pubblicato in tutto o in parte senza il consenso scritto del progettista