




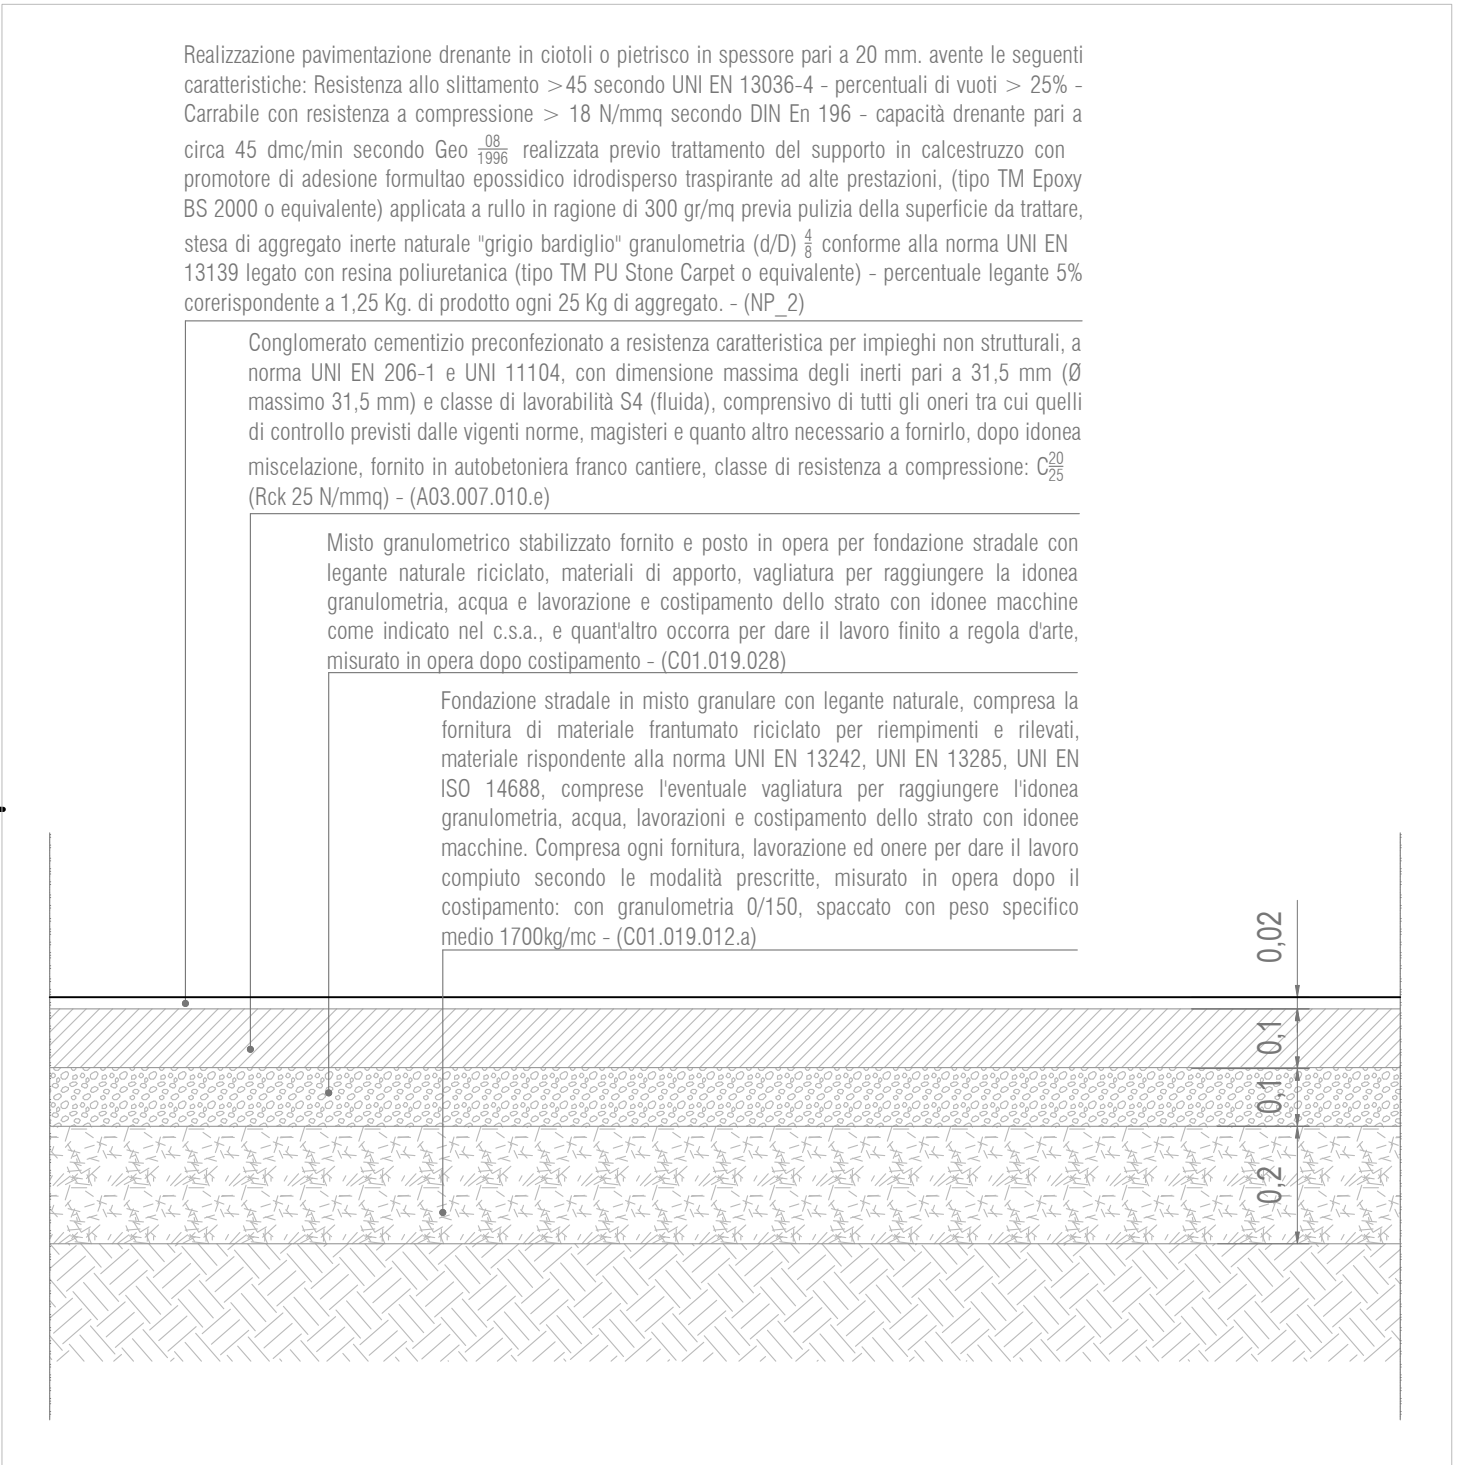


Particolare pavimentazione piazza

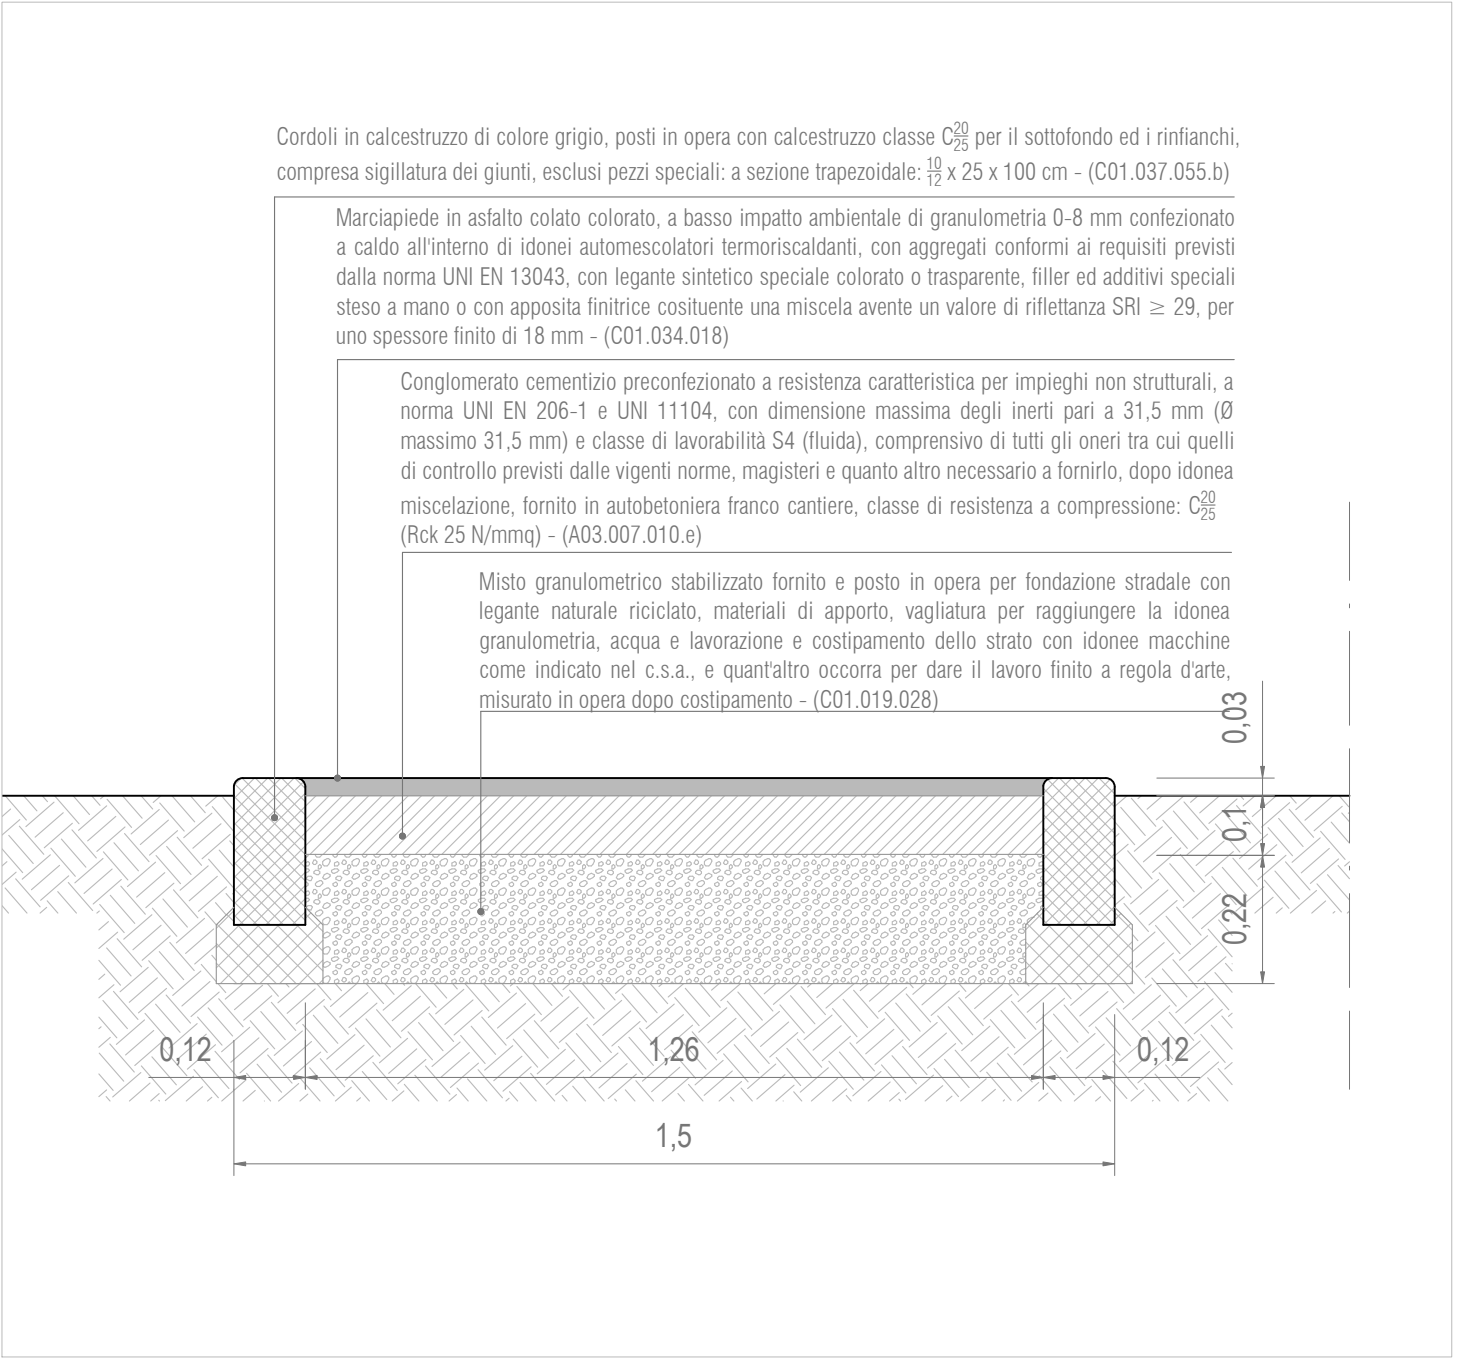

Particolare vialetti pedonali

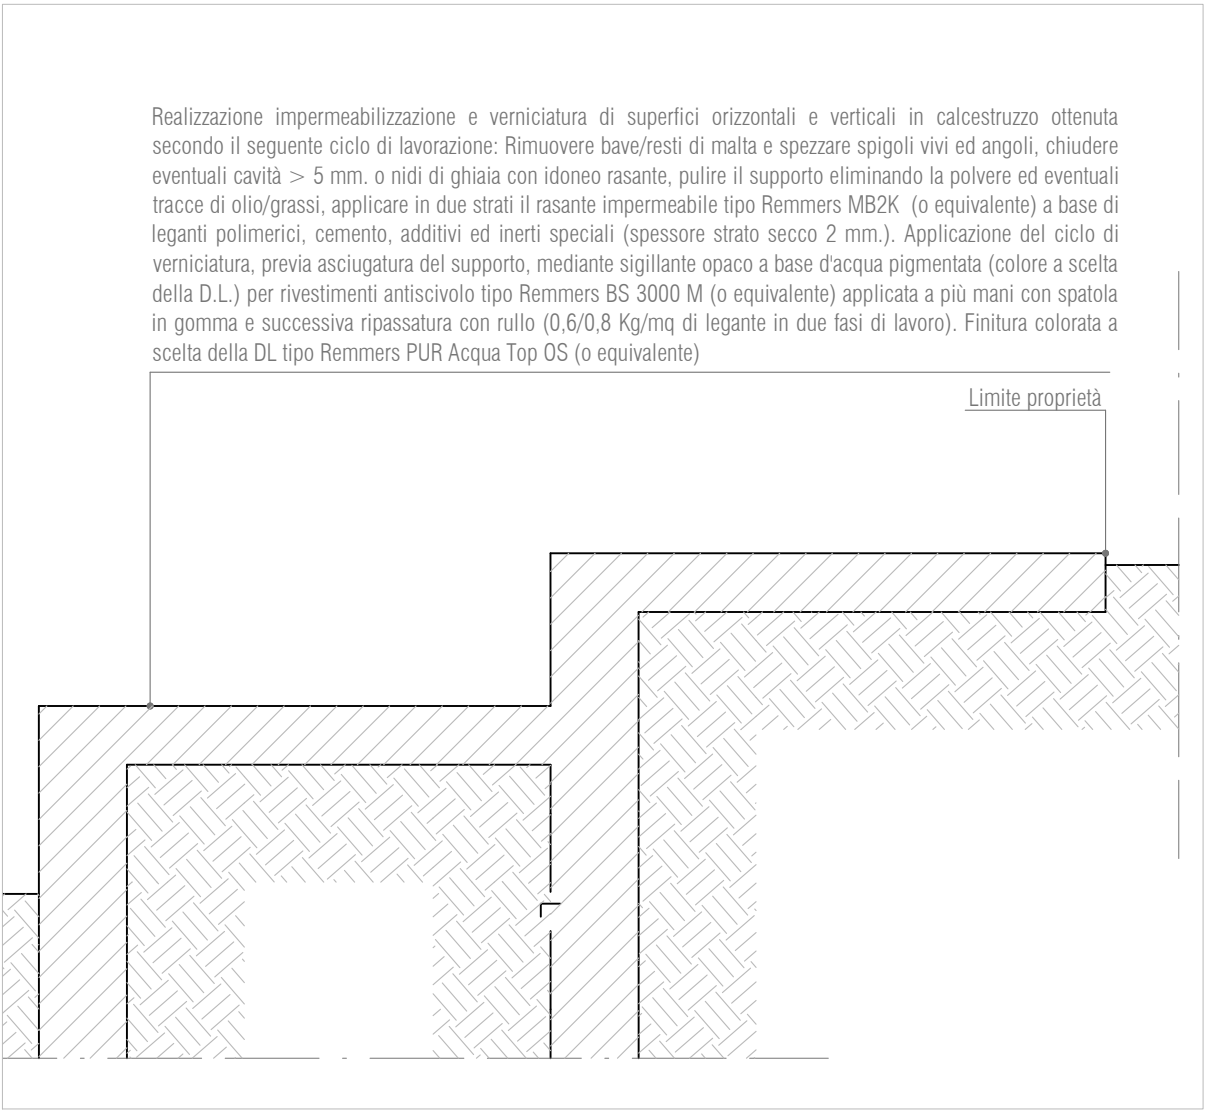

Sezione verticale gradoni calcestruzzo

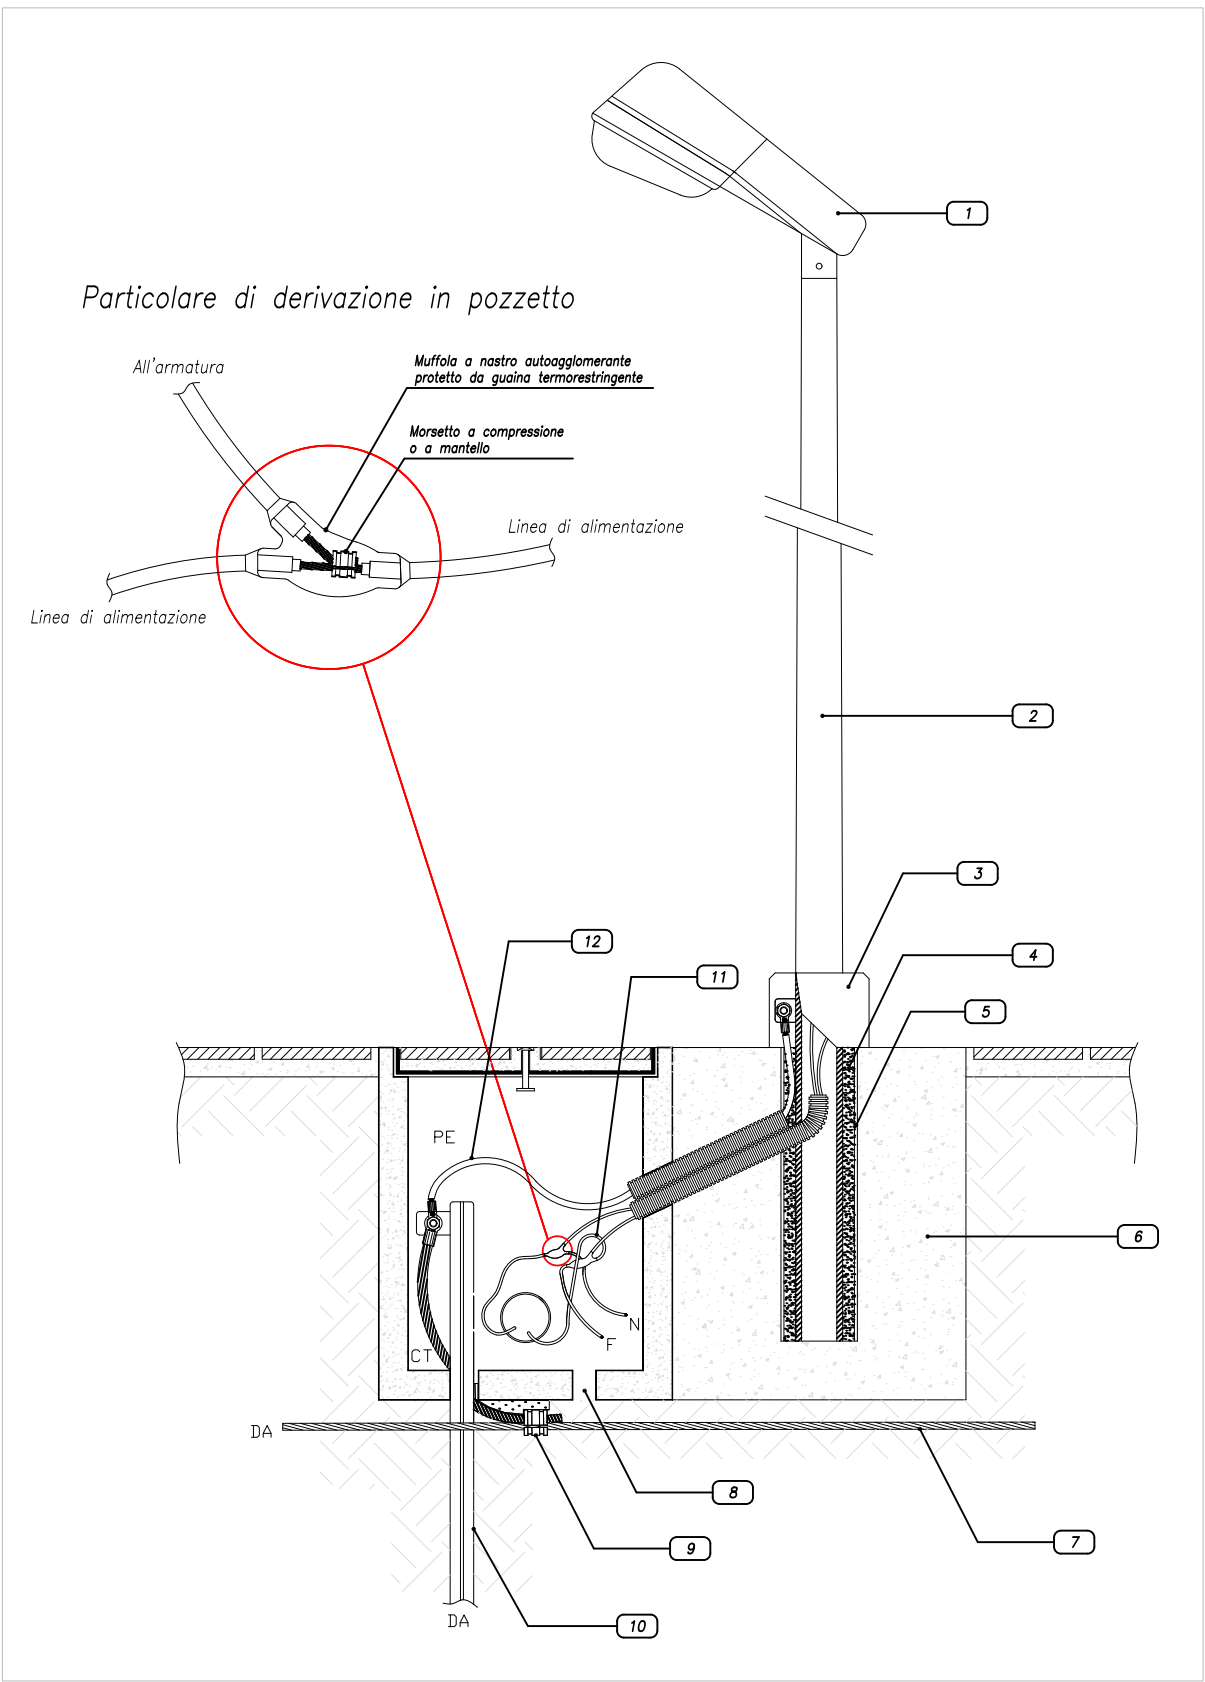

Particolare impianto IP

- LEGENDA
- 1 Armatura IP54 in doppio isolamento
 - 2 Palo in acciaio
 - 3 Collare in calcestruzzo
 - 4 Riempimento con sabbia costipata
 - 5 Tubo in PVC o in calcestruzzo
 - 6 Basamento di fondazione in calcestruzzo
 - 7 Corda nuda in rame 1G35
 - 8 Foro di drenaggio
 - 9 Morsetto a compressione
 - 10 Picchetto in acciaio zincato
 - 11 Cavo unipolare con guaina tipo FG7R
 - 12 Cavo unipolare tipo N07V-K



COMUNE DI PODENZANO

Provincia di Piacenza

Via Monte Grappa, 100 - 29027 Podenzano (PC) - tel. 0523.554643
mail: lavoripubblici@comune.podenzano.pc.it / pec: comune.podenzano@sintranet.legalmail.it
P.I.: 00912630332 - C.F.: 80003050335

COMPLETAMENTO OPERE DI URBANIZZAZIONE PER INADEMPIMENTO DEL LOTTIZZANTE NELL'AMBITO DEL P.P.I.P. DENOMINATO "VILLA ROMAGNOLI" - CONVENZIONE DEL 10.08.2007

CUP: J61B26000070007

CIG:



- TAV. 1 - Rilievo e individuazione aree di intervento
- Tav. 2 - Sezioni verticali
- Tav. 3 - Particolari costruttivi
- Tav. 4 - Rilievo fotografico

Progettista: Servizio Lavori Pubblici e Manutenzione
Patrimonio - Sport e Tempo Libero
Via Monte Grappa, 100
29027 Podenzano (PC)
tel.: 0523.554643
e-mail.: lavoripubblici@comune.podenzano.pc.it

(timbro e firma)

DATA

GIUGNO '26

DOCUMENTO

Tav. 3

REVISIONE

00

Questo documento non potrà essere copiato, riprodotto o altrimenti pubblicato in tutto o in parte senza il consenso scritto del progettista