

# IMPIANTO DI PRODUZIONE DI ENERGIA ELETTRICA DA FONTE SOLARE PER UNA POTENZA DI 6000 kW

UBICATO IN COMUNE DI PODENZANO (PC)

## PROGETTO DEFINITIVO

### DOCUMENTAZIONE GENERALE

### PLANIMETRIE TECNICHE OPERE DI RETE

#### IDENTIFICAZIONE ELABORATO

Livello prog.	Codice rintracciabilità	Tipo doc.	N. elaborato	N° foglio	Tot. fogli	NOME FILE	DATA	SCALA
PD	424096225	TAV	3-4	1	1	Tav. 3-4.pdf	GEN 2026	varie

#### REVISIONI

REV.	DATA	DESCRIZIONE	ESEGUITO	VERIFICATO	APPROVATO
00	ott 2024	emissione			
01	ott 2025	modifiche			
02	gen 2026	modifiche			
03	gen 2026	modifiche			

#### PROGETTAZIONE

ing. giuseppe pipitone  
via libero grassi, 8  
91011 Alcamo (TP)



#### GESTORE RETE ELETTRICA

e-distribuzione


FIRMA PER BENESTARE

#### RICHIEDENTE:







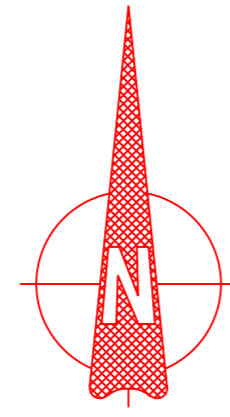


GPC SETTE s.r.l.  
VIA SARDEGNA, 69  
00187 ROMA (RM)

FIRMA PER BENESTARE

CTR 264024



LEGENDA

-  IMPIANTO DI PRODUZIONE
-  CABINA DI CONSEGNA DG2093 ED. 1
-  CONFINI LOTTO
-  ELETTRODOTTO INTERRATO DI UTENZA MT 15 kV
-  NUOVO ELETTRODOTTO DI CONNESSIONE INTERRATO MT 15 kV - SEZ. 3x1x240 mm<sup>2</sup>
-  NUOVA LINEA CONTROL-ALIMENTANTE MT INTERRATA MT 15 kV - SEZ. 3x1x240 mm<sup>2</sup>
-  TUBAZIONE AGGIUNTIVA INTERRATA - D= 160 mm
-  ATTRAVERSAMENTO IN T.O.C.
-  C.P. GRAZZANO

IMPIANTO DI PRODUZIONE

- di sotto  
Linee contro-alimentanti  
2x3x240 mm<sup>2</sup>

Linea di connessione  
3x1x240 mm<sup>2</sup>

Linea di connessione  
3x1x240 mm<sup>2</sup>


Linea di connessione  
3x1x240 mm<sup>2</sup>


Attraversamento in T.O.C.

TUBAZIONE AGGIUNTIVA  
INTERRATA - D= 160 mm

C.P. GRAZZANO

INQUADRAMENTO OPERE DI RETE SU CTR  
scala 1:4.000

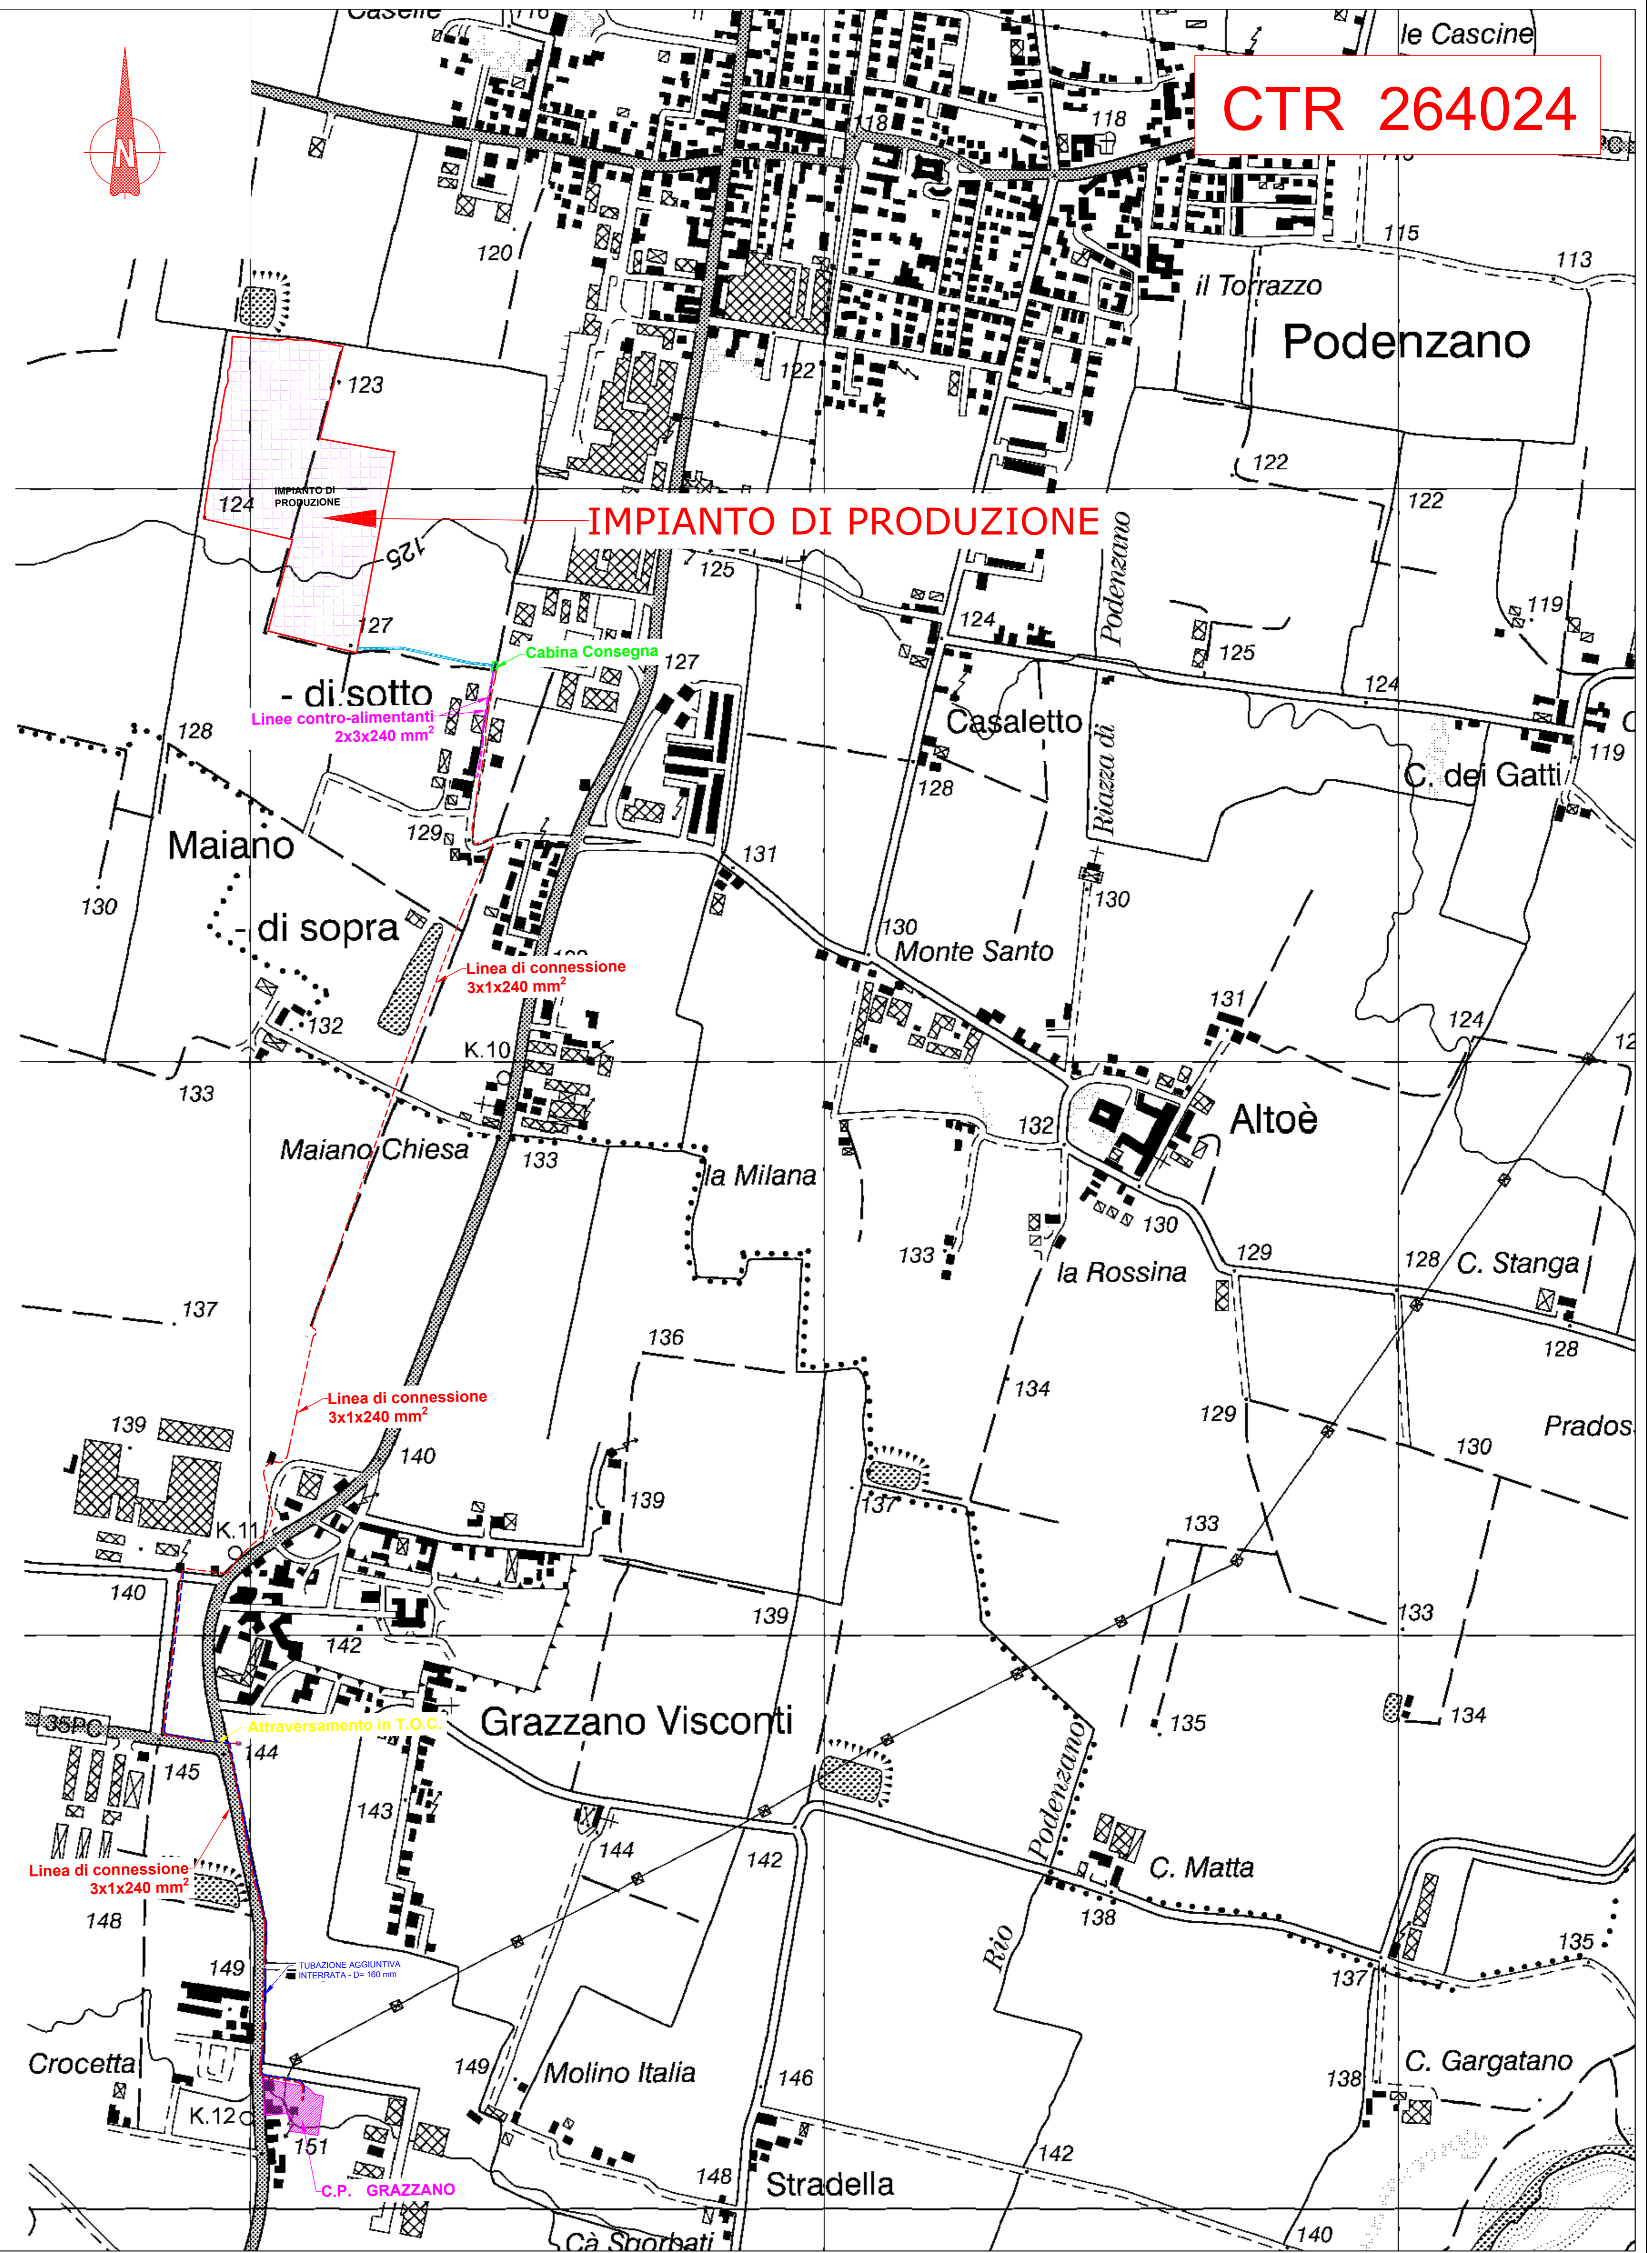


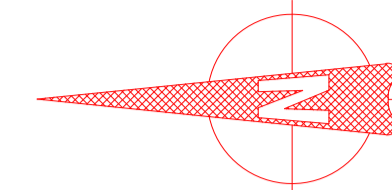

LEGENDA

-  IMPIANTO DI PRODUZIONE
-  CABINA DI CONSEGNA DG2093 ED. 1
-  CONFINI LOTTO
-  ELETTRODOTTO INTERRUPTO DI UTENZA MT 15 kV
-  NUOVO ELETTRODOTTO DI CONNESSIONE INTERRUPTO MT 15 kV - SEZ. 3x1x240 mm<sup>2</sup>
-  NUOVA LINEA CONTRO-ALIMENTANTE MT INTERRUPTA MT 15 kV - SEZ. 3x1x240 mm<sup>2</sup>
-  TUBAZIONE AGGIUNTIVA INTERRATA - D= 160 mm
-  ATTRAVERSAMENTO IN T.O.C.
-  C.P. GRAZZANO

INTERFERENZE OPERE DI RETE SU ORTOFOTO  
scala 1:2.000

 

**INTERFERENZA 9:**  
Interferenza Via Comunale  
Podenzano (Via C. Beccaria)

**INTERFERENZA 8:**  
Interferenza Via Comunale  
C. Beccaria (Podenzano)

**Cabinina  
Consegna**

**INTERFERENZA 7:**  
Affiancamento in banchina  
su sterrato

**Linee contro-alimentanti  
2x3x240 mm<sup>2</sup>**

**INTERFERENZA 6:**  
Affiancamento in banchina  
della pista ciclabile

**INTERFERENZA 5:**  
Attraversamento canale demaniale

**INTERFERENZA 1:**  
Via Artigiani Comune Vigolzone

**INTERFERENZA 2:**  
Attraversamento in T.O.C. SS 654

TUBAZIONE AGGIUNTIVA  
INTERRATA - D= 160 mm

**Linea di connessione  
3x1x240 mm<sup>2</sup>**

**Linea di connessione  
3x1x240 mm<sup>2</sup>**

**C.P. GRAZZANO**

**INTERFERENZA 4:**  
Strada Comunale  
Colonese (Vigolzone)

**Attraversamento in T.O.C.**

**INTERFERENZA 3:**  
SP35 Colonese